

PLAN SYTUACYJNY

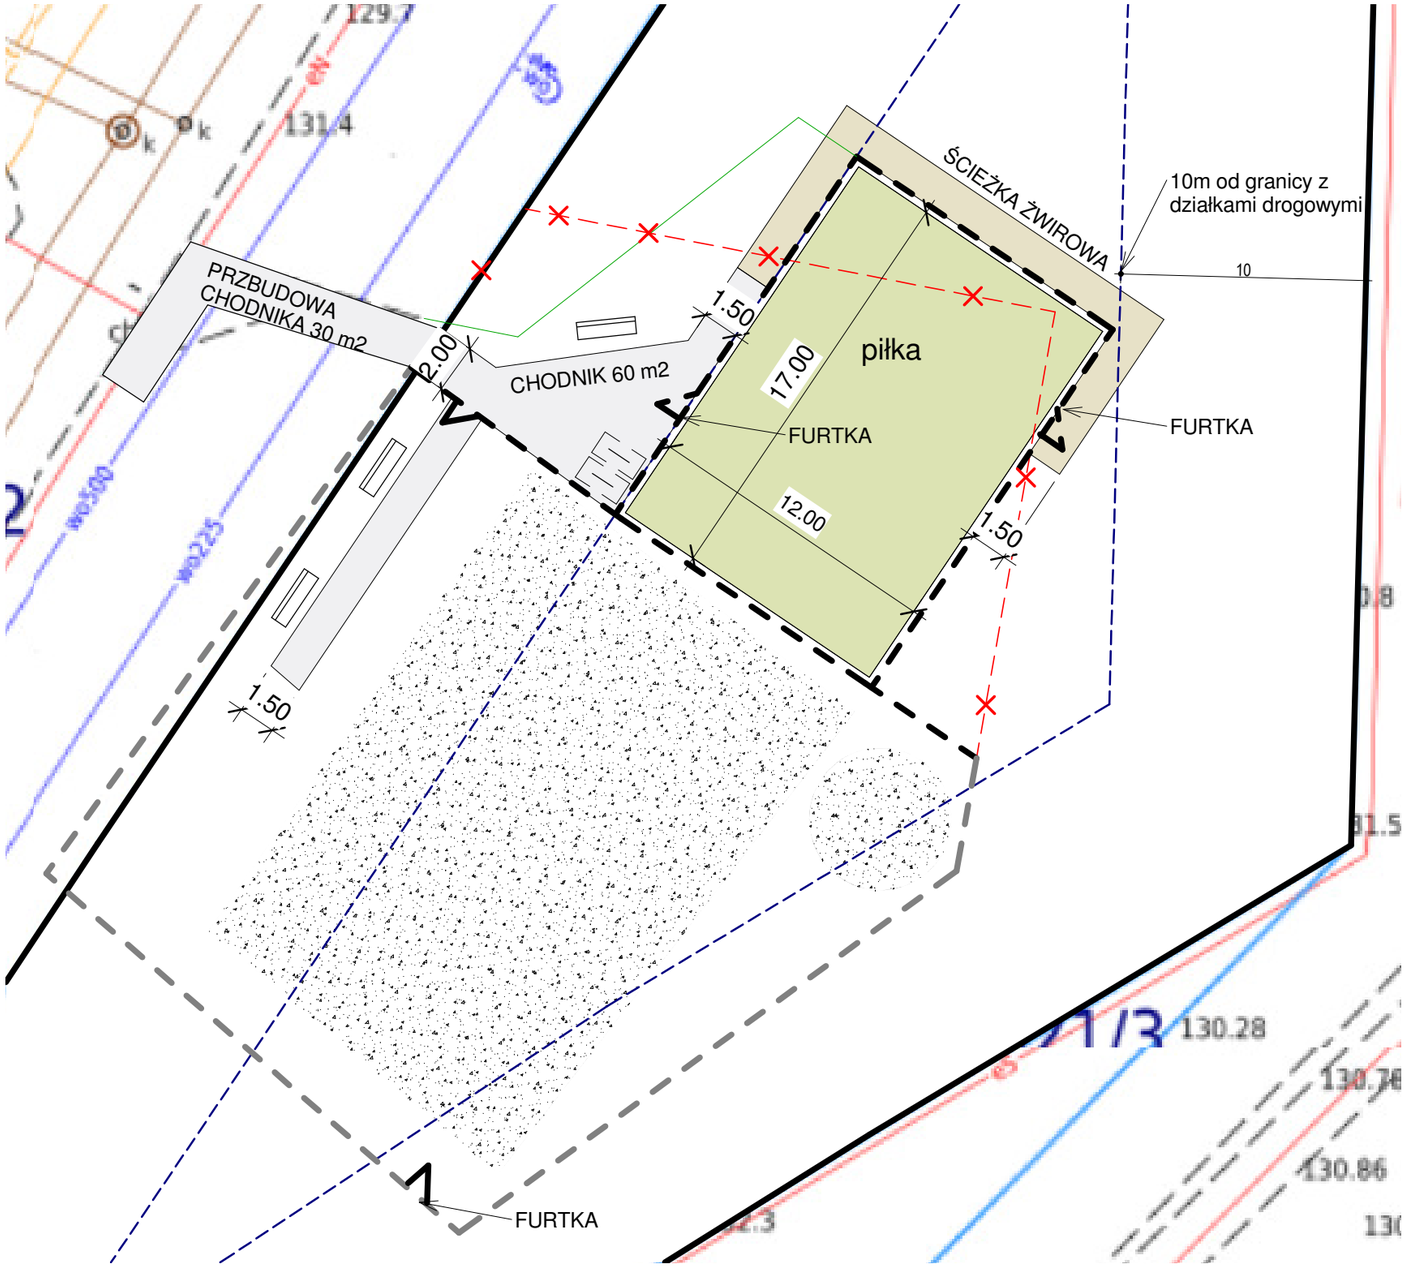

LEGENDA

- nawierzchnia utwardzona boiska (sztuczna mata)
- nawierzchnia utwardzona chodnika (płytka betonowa)
- nawierzchnia utwardzona chodnika (żwir nieprzepuszczalny)
- istniejące ogrodzenie
- nowe ogrodzenie
- stojak na rowery
- ławka

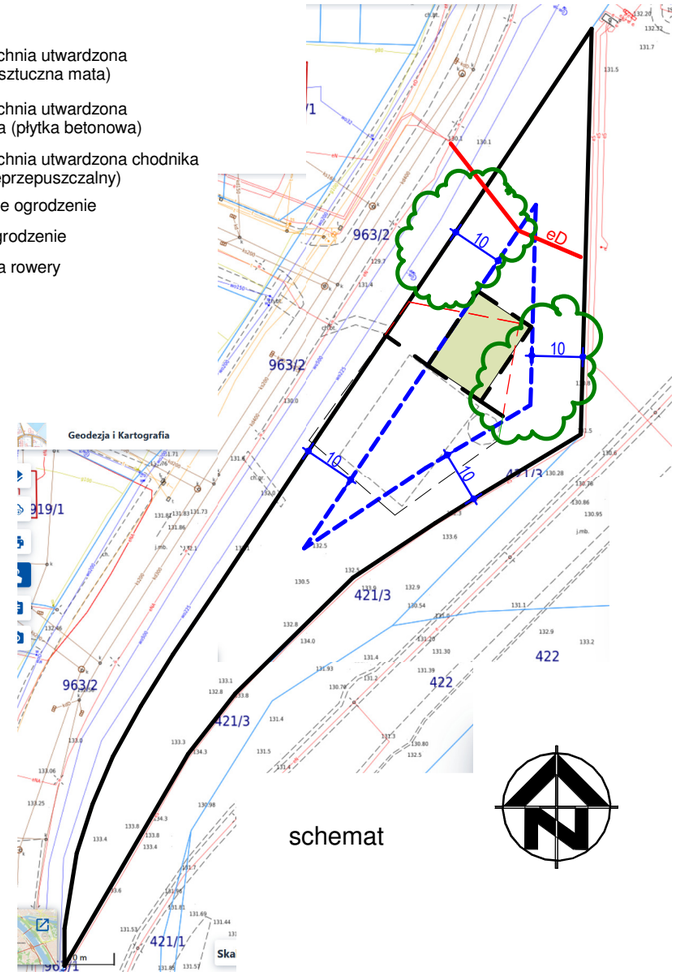

schemat

2 PLAN SYTUACYJNY
1 : 250

zamierzenie budowlane:	Budynek biurowy wraz z infrastrukturą techniczną
adres:	80-603 Gdańsk, ul. Kaczeńce, dz nr 43/7, 43/8 obręb 253
faza:	BUDOWLANY
	ROZBUDOWA PLACU ZABAW O BOISKO

funkcja	imię i nazwisko	nr uprawnień	podpis
gł. projektant			
opracował	mgr inż. arch. Barbara Hallmann		

tytuł rysunku: PLAN SYTUACYJNY			
skala: 1:250	data: 23.03.2026	format: 42.0 x 29.7	nr rys.: A101