NOWE BOISKO DLA OSOBOWEJ

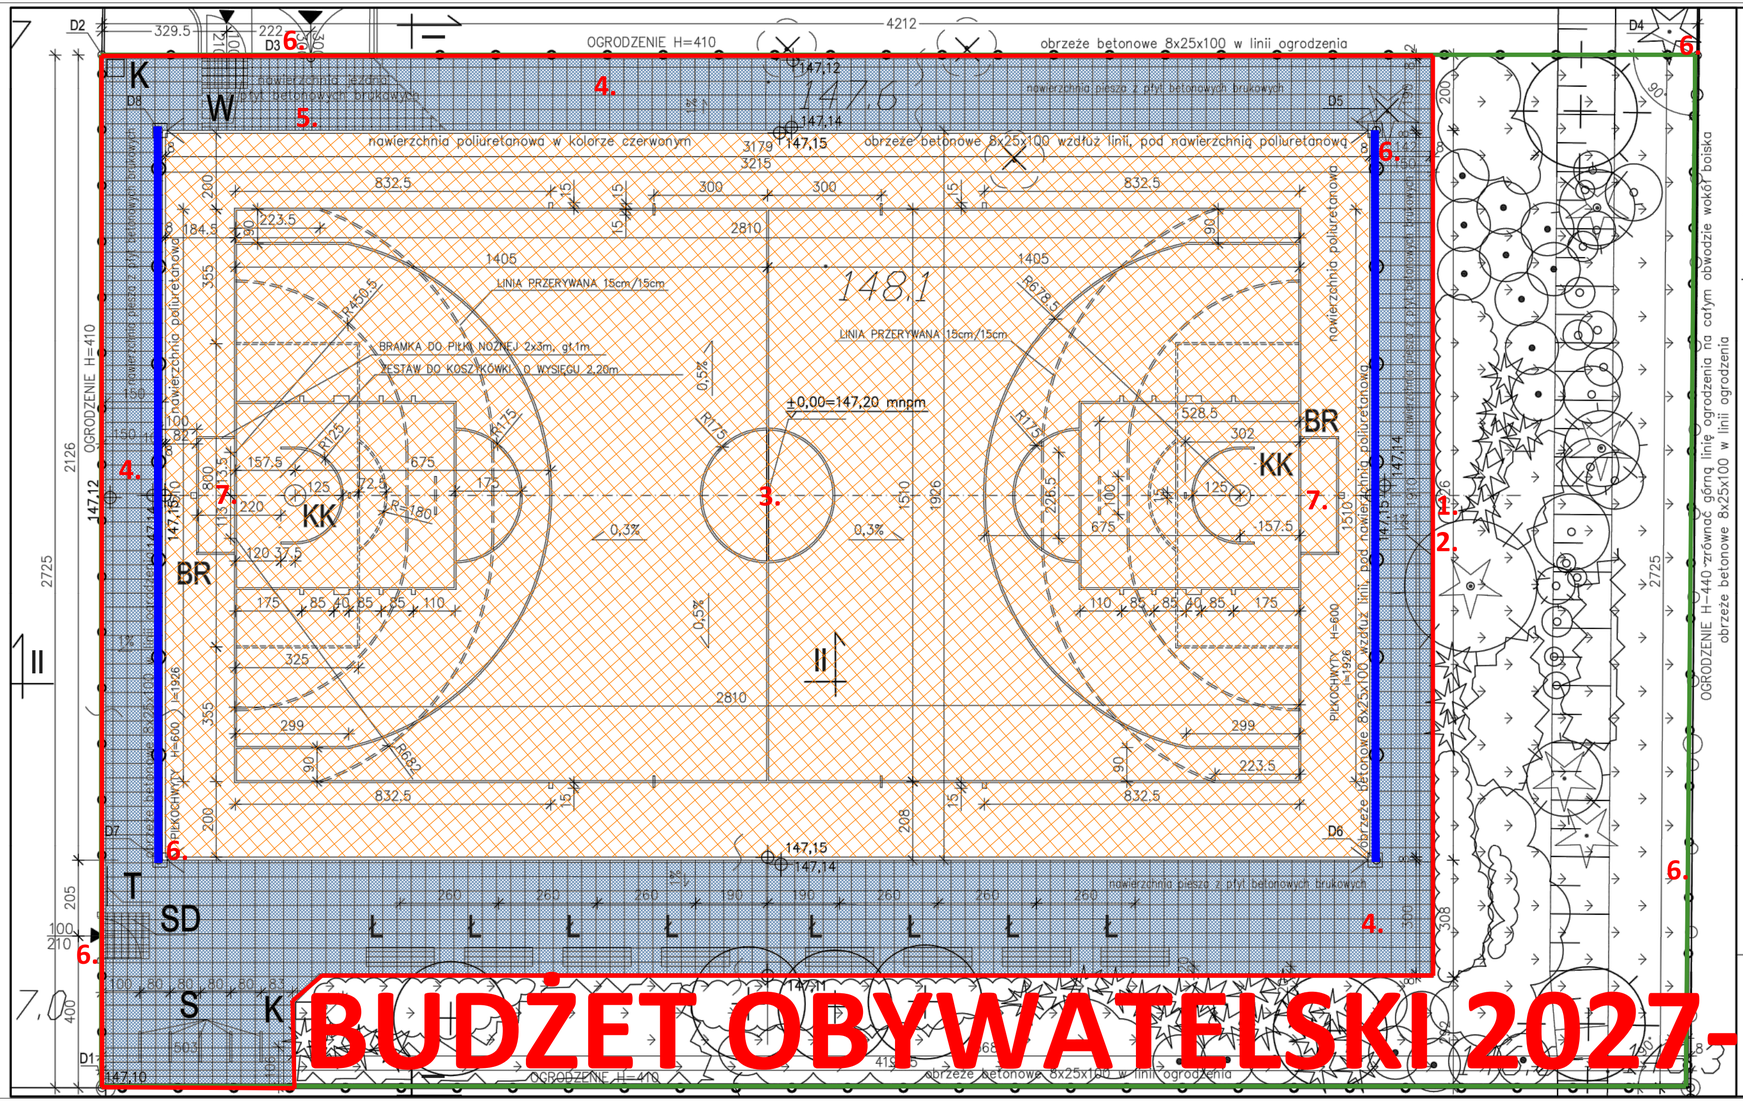
OGRODZENIE H=410
obrzeże betonowe 8x25x100 w linii ogrodzenia
nawierzchnia piesza z płyt betonowych brukowych
nawierzchnia poliuretanowa w kolorze czerwonym
obrzeże betonowe 8x25x100 wzdłuż linii, pod nawierzchnią poliuretanową
LINIA PRZERYWANA 15cm/15cm
BRAMKA DO PIŁKI NOŻNEJ 2x3m, gł.1m
ZESTAW DO KOSZYKÓWKI, O WYSIĘGU 2,20m
±0,00=147,20 mnpm
PIŁKOCHWYTY H=600
OGRODZENIE H=440 zrównać górną linię ogrodzenia na całym obwodzie wokół boiska
obrzeże betonowe 8x25x100 w linii ogrodzenia
147,12
147,15
147,14
147,10
147,11
147,13
147,18
147,14
147,14
147,15
147,14
147,15
147,14
147,14
147,14